


# フック吊荷重

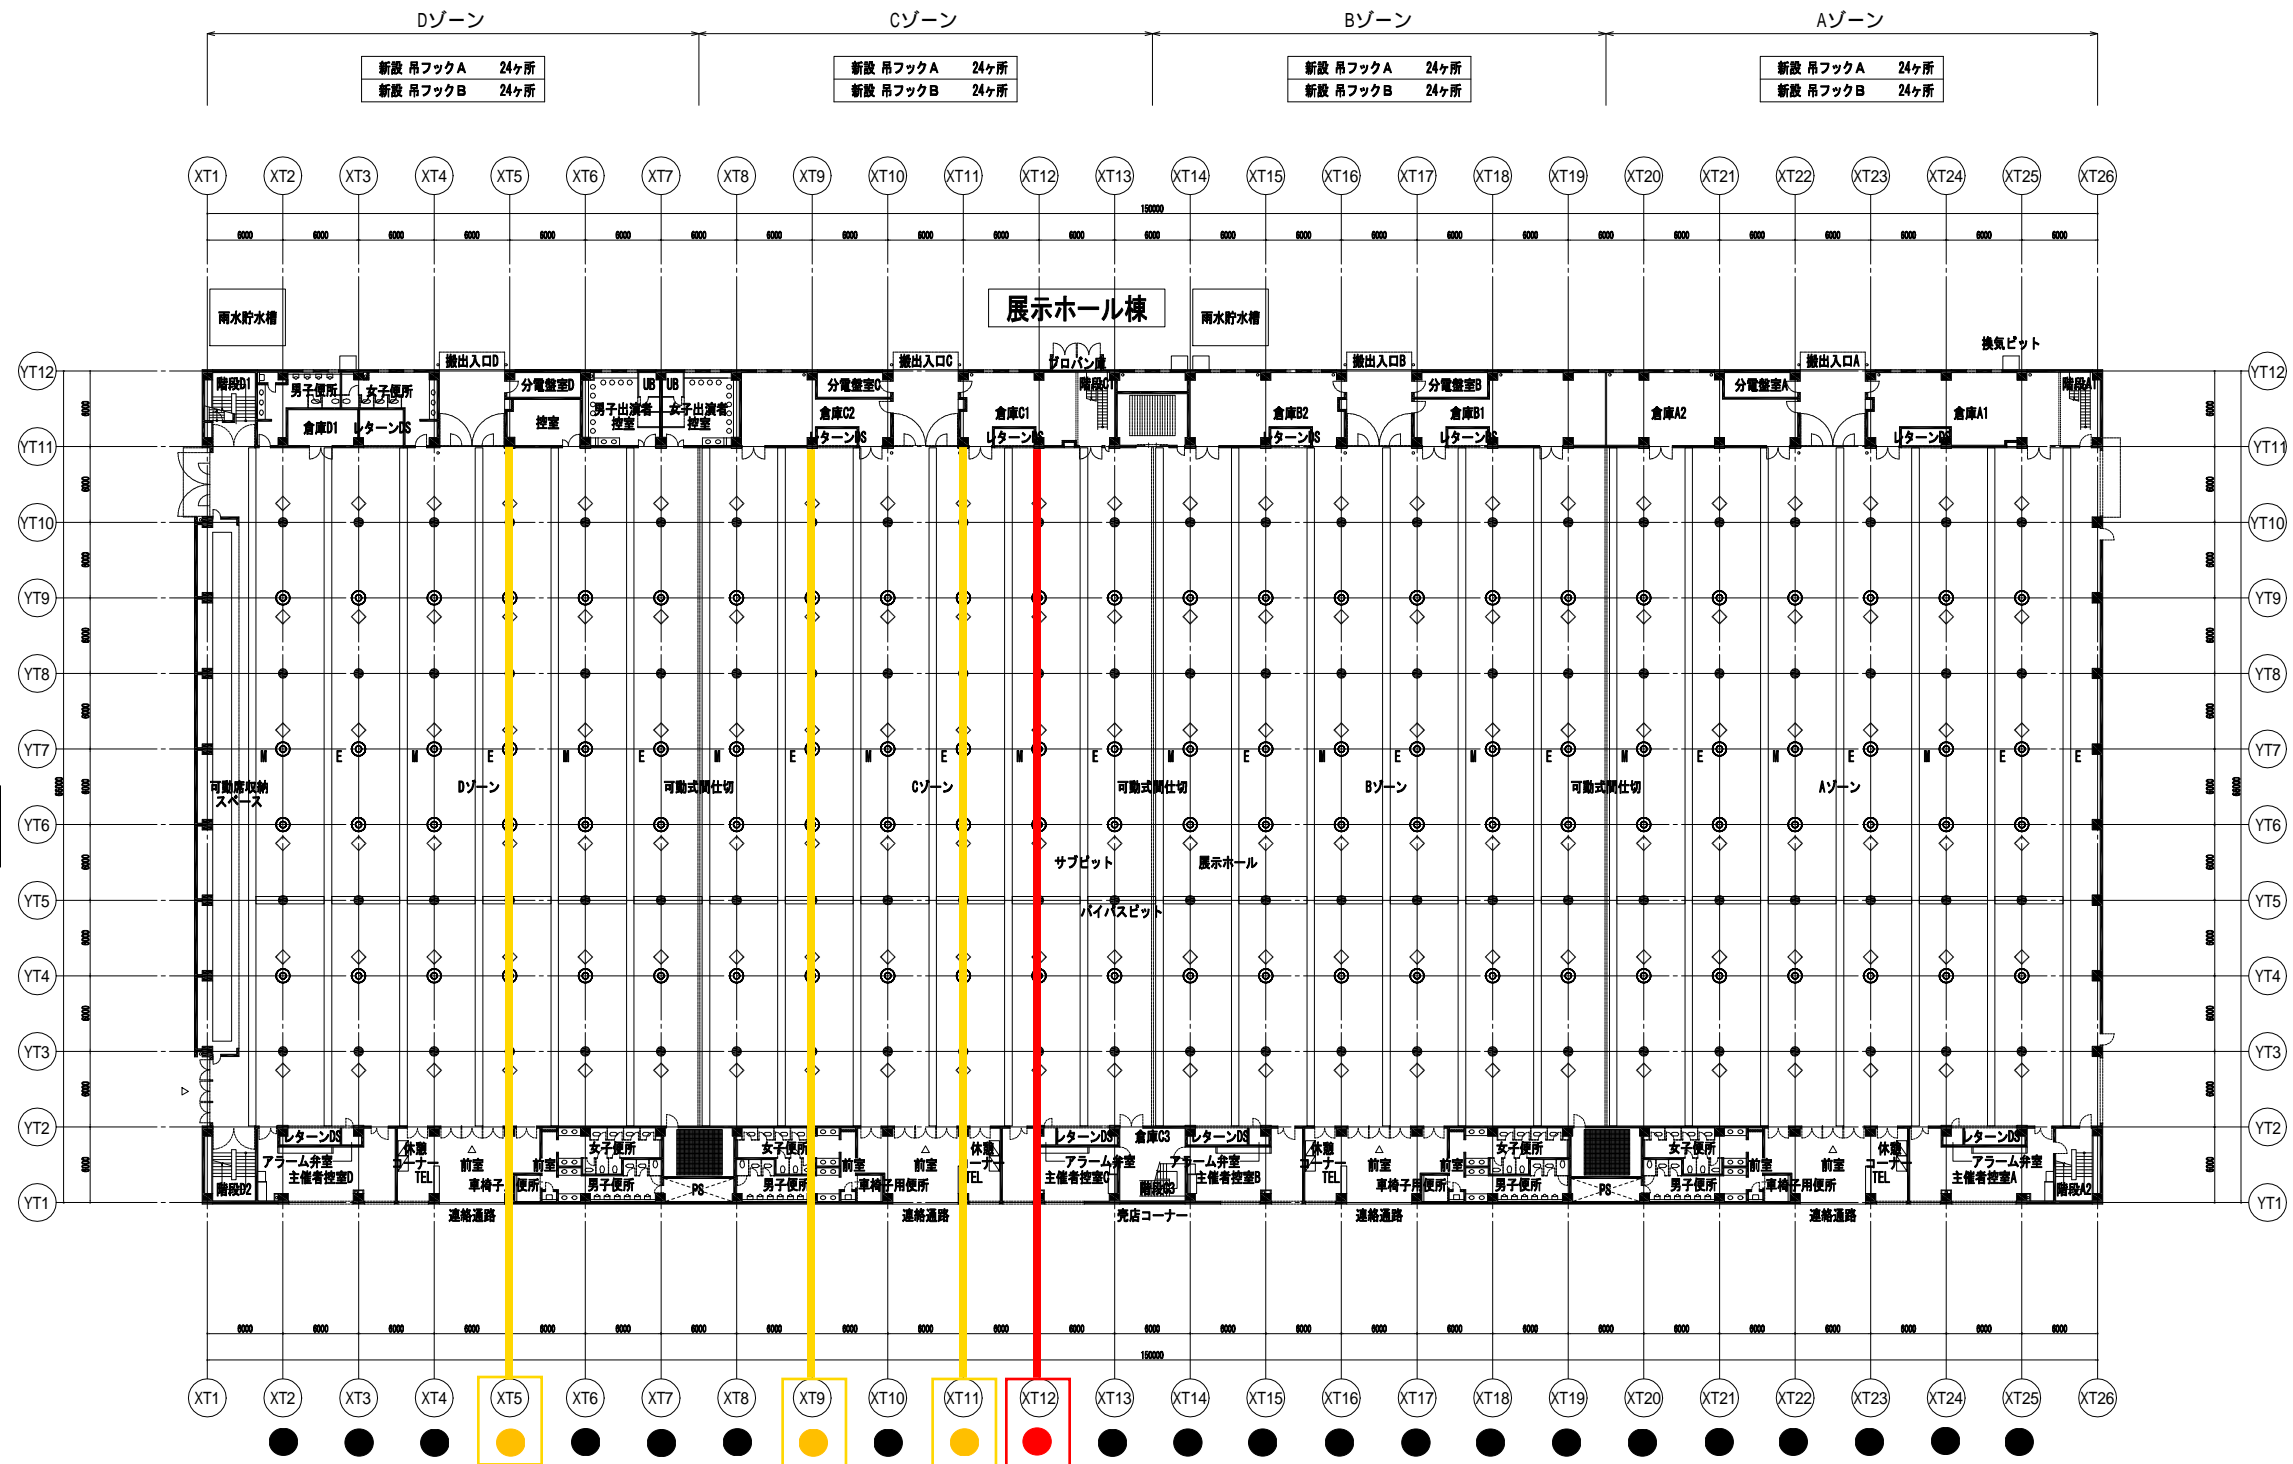

1階平面図 1/300

◇	既存吊フック
●	新規吊フックA
◎	新規吊フックB

<p>○ 工事概要</p> <p>展示ホールA・B・C・Dの各ゾーンに天井吊フックを48ヶ所、計192ヶ所増設 増設に当たっての作業手順は下記による 天井改修手順：作業は高所作業車（バケット車18m4台、テーブルリフター15m1台）にて既存天井に300φの開口を設け、吊フックを現場溶接にて取り付け後、押え金物を取り付ける</p>	<p><b>通常荷重</b></p> <p>●</p>	<p><b>制限荷重</b></p> <p>●</p>	<p><b>制限荷重</b></p> <p>●</p>
	<p>新規フック 最大3.5 t 既存フック 最大0.5 t 全吊荷重 最大7.0 t</p>	<p>新規フック 最大2.5 t 既存フック 最大0.5 t 全吊荷重 最大5.0 t ※XT5、XT9、XT11</p>	<p>新規フック 最大1.0 t 既存フック 最大0.5 t 全吊荷重 最大1.5 t ※XT12</p>