グランメッセ熊本／2F　防災機器設備図
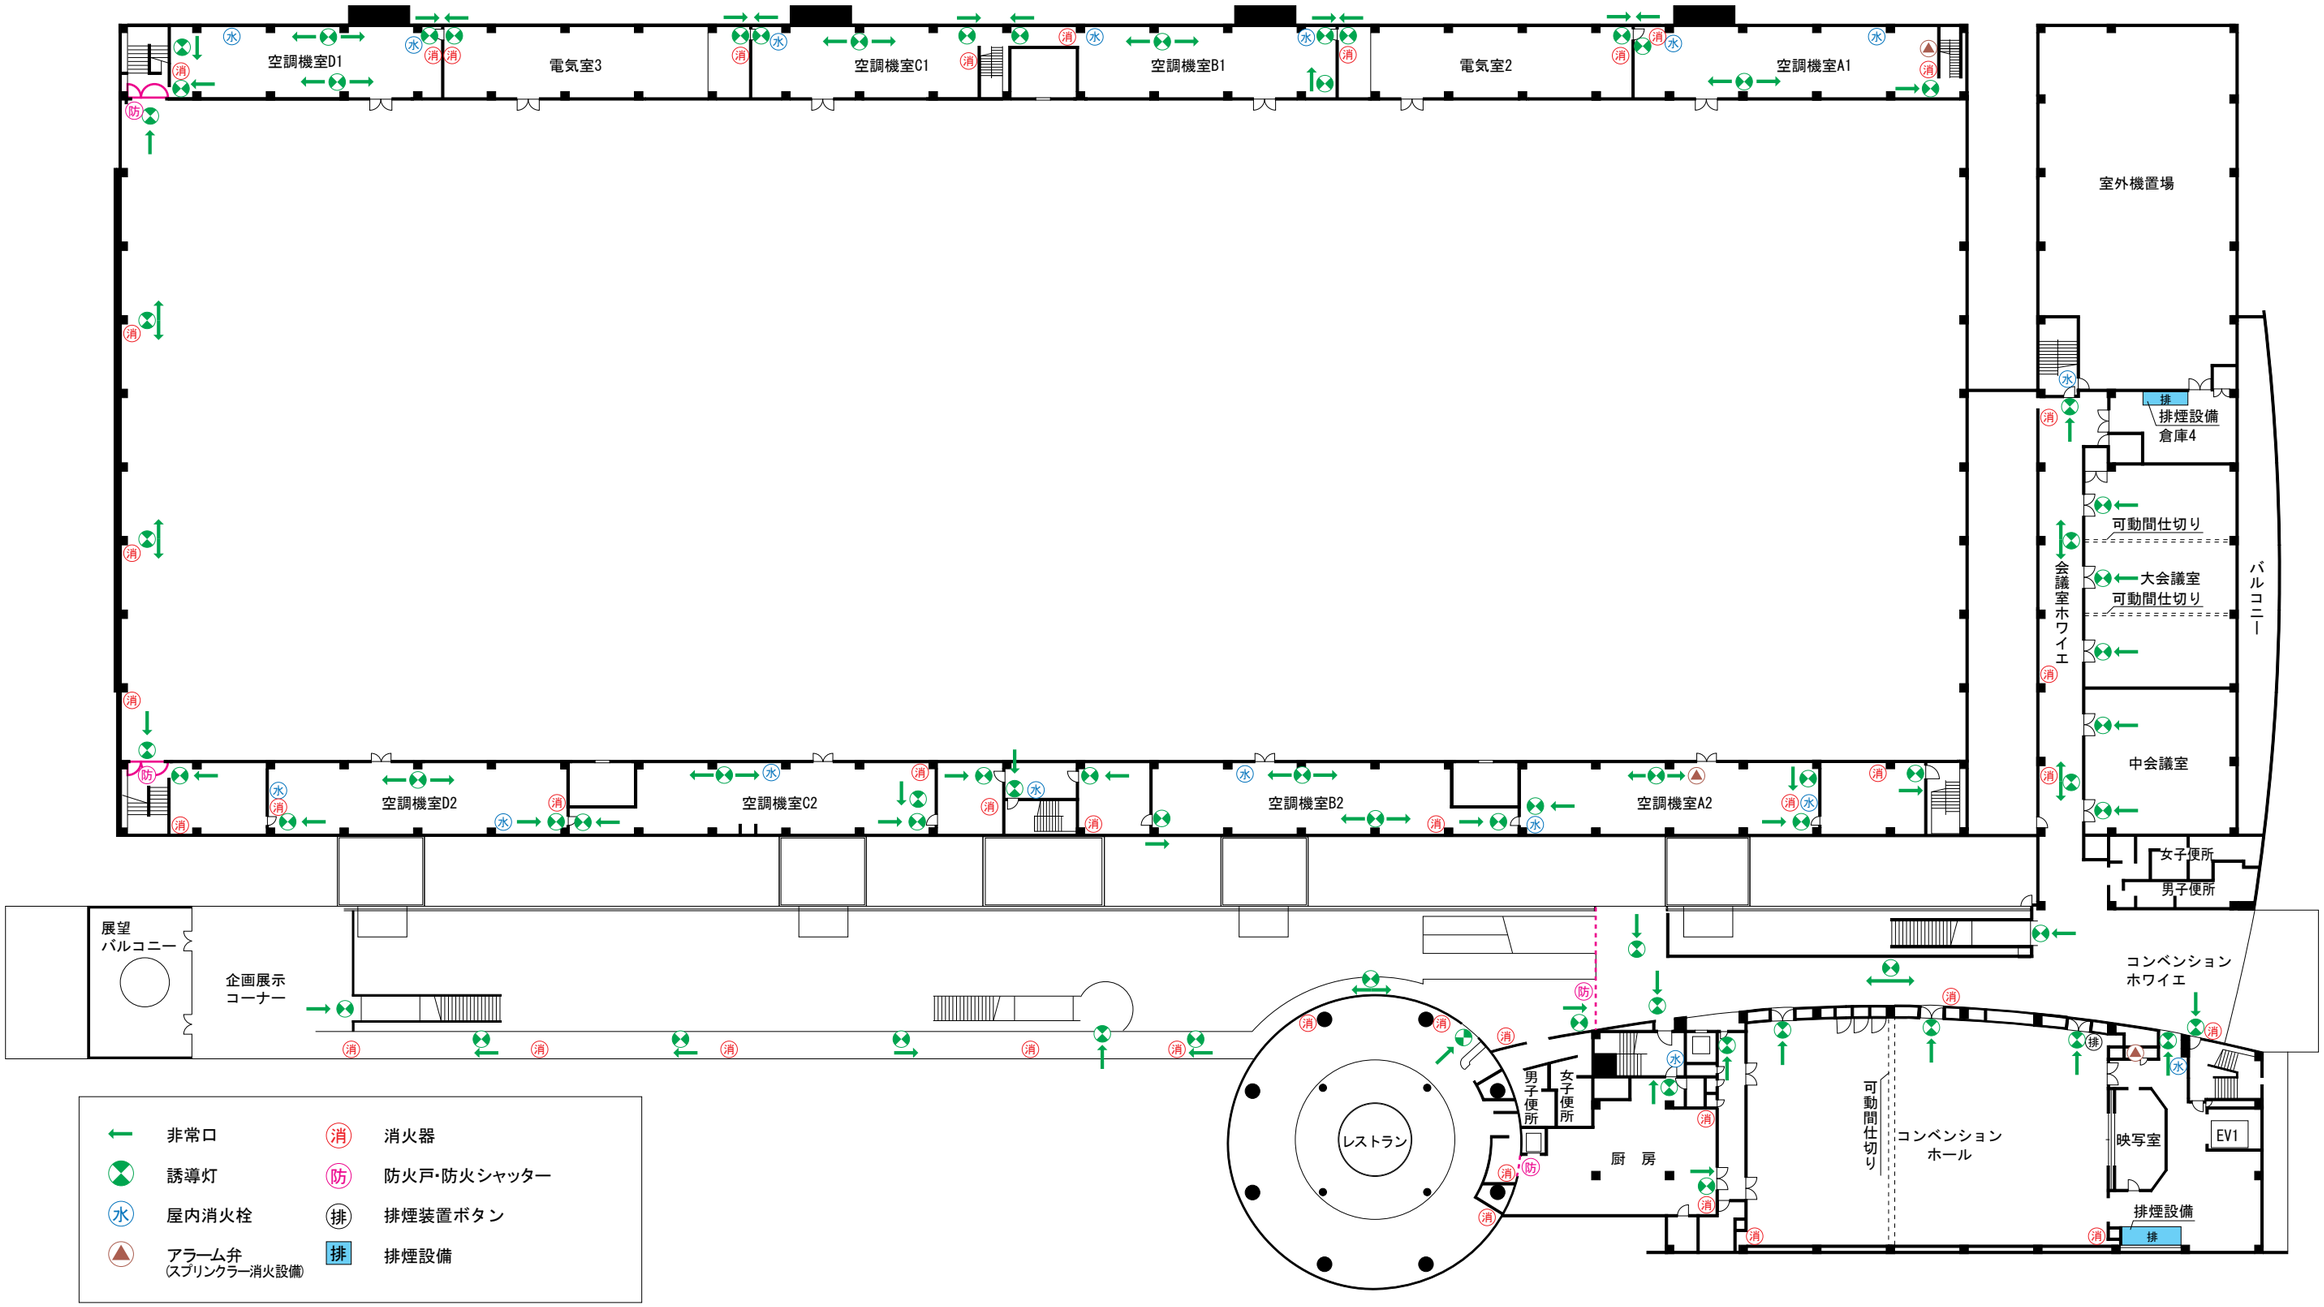
S=1／500