グランメッセ熊本／1F　防火機器設備図
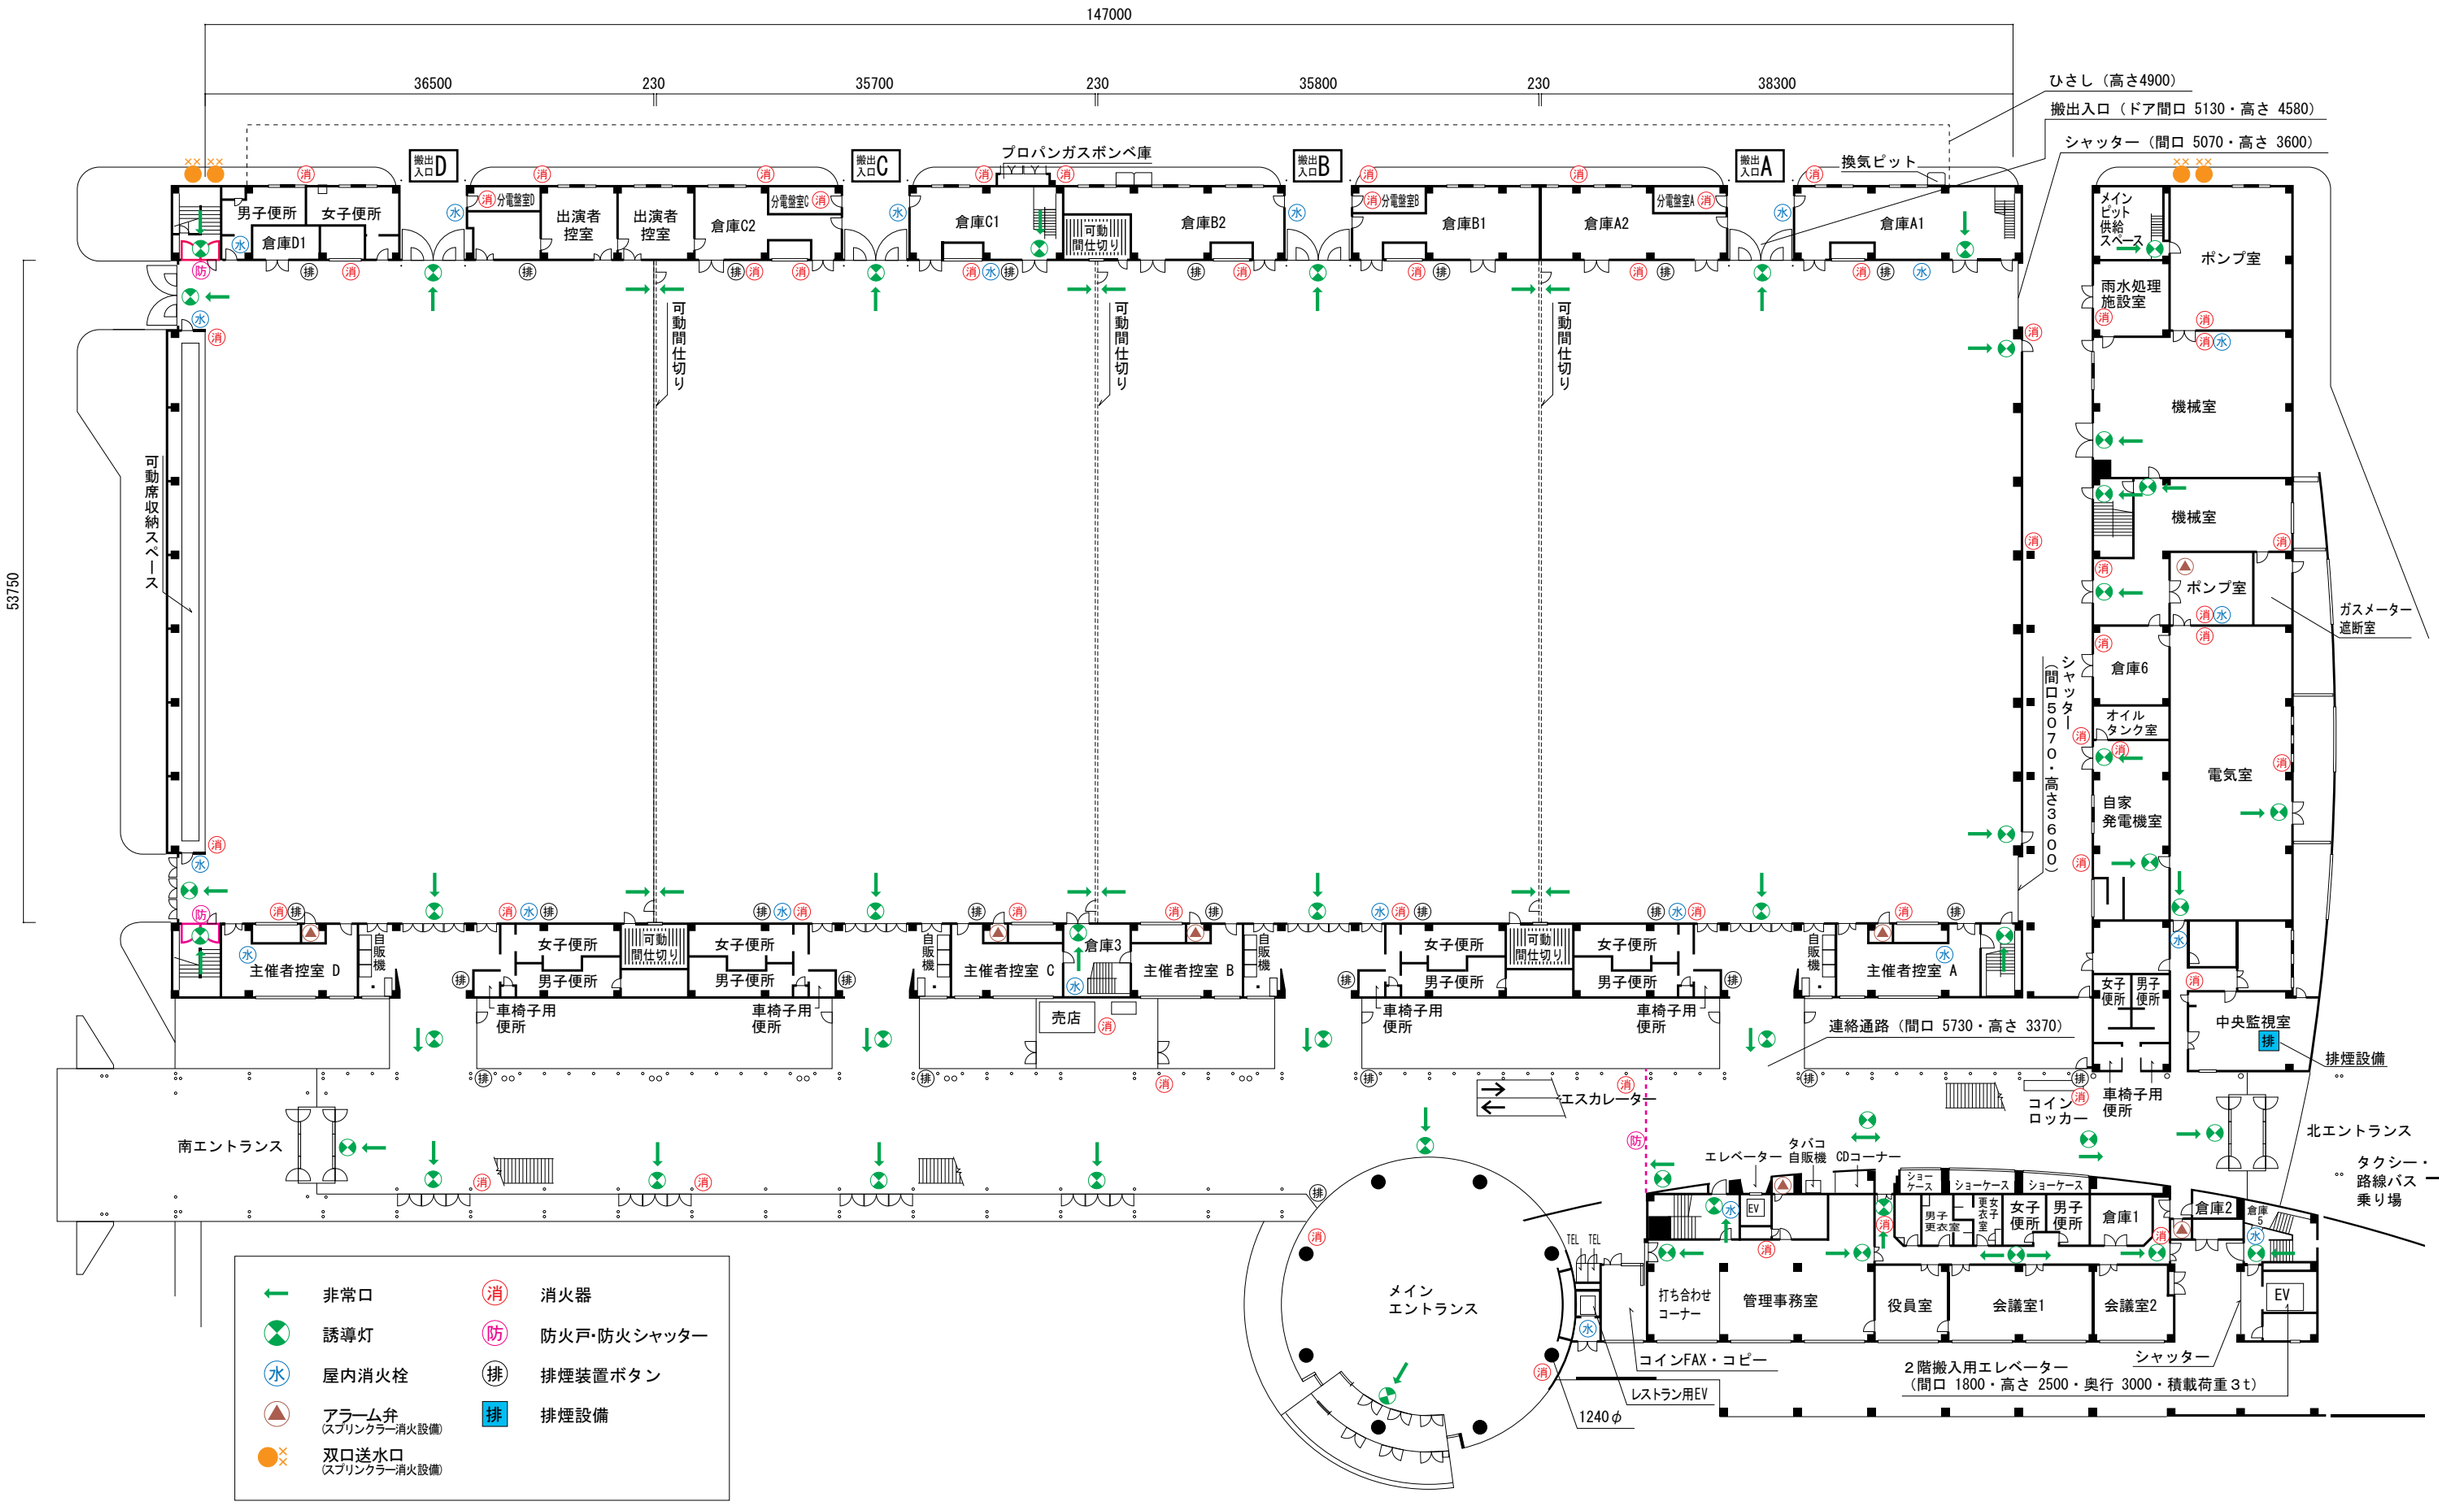
S=1／500