




~6/18 C/Vホール 定員252名 × 1/2 = 126名 → 100名

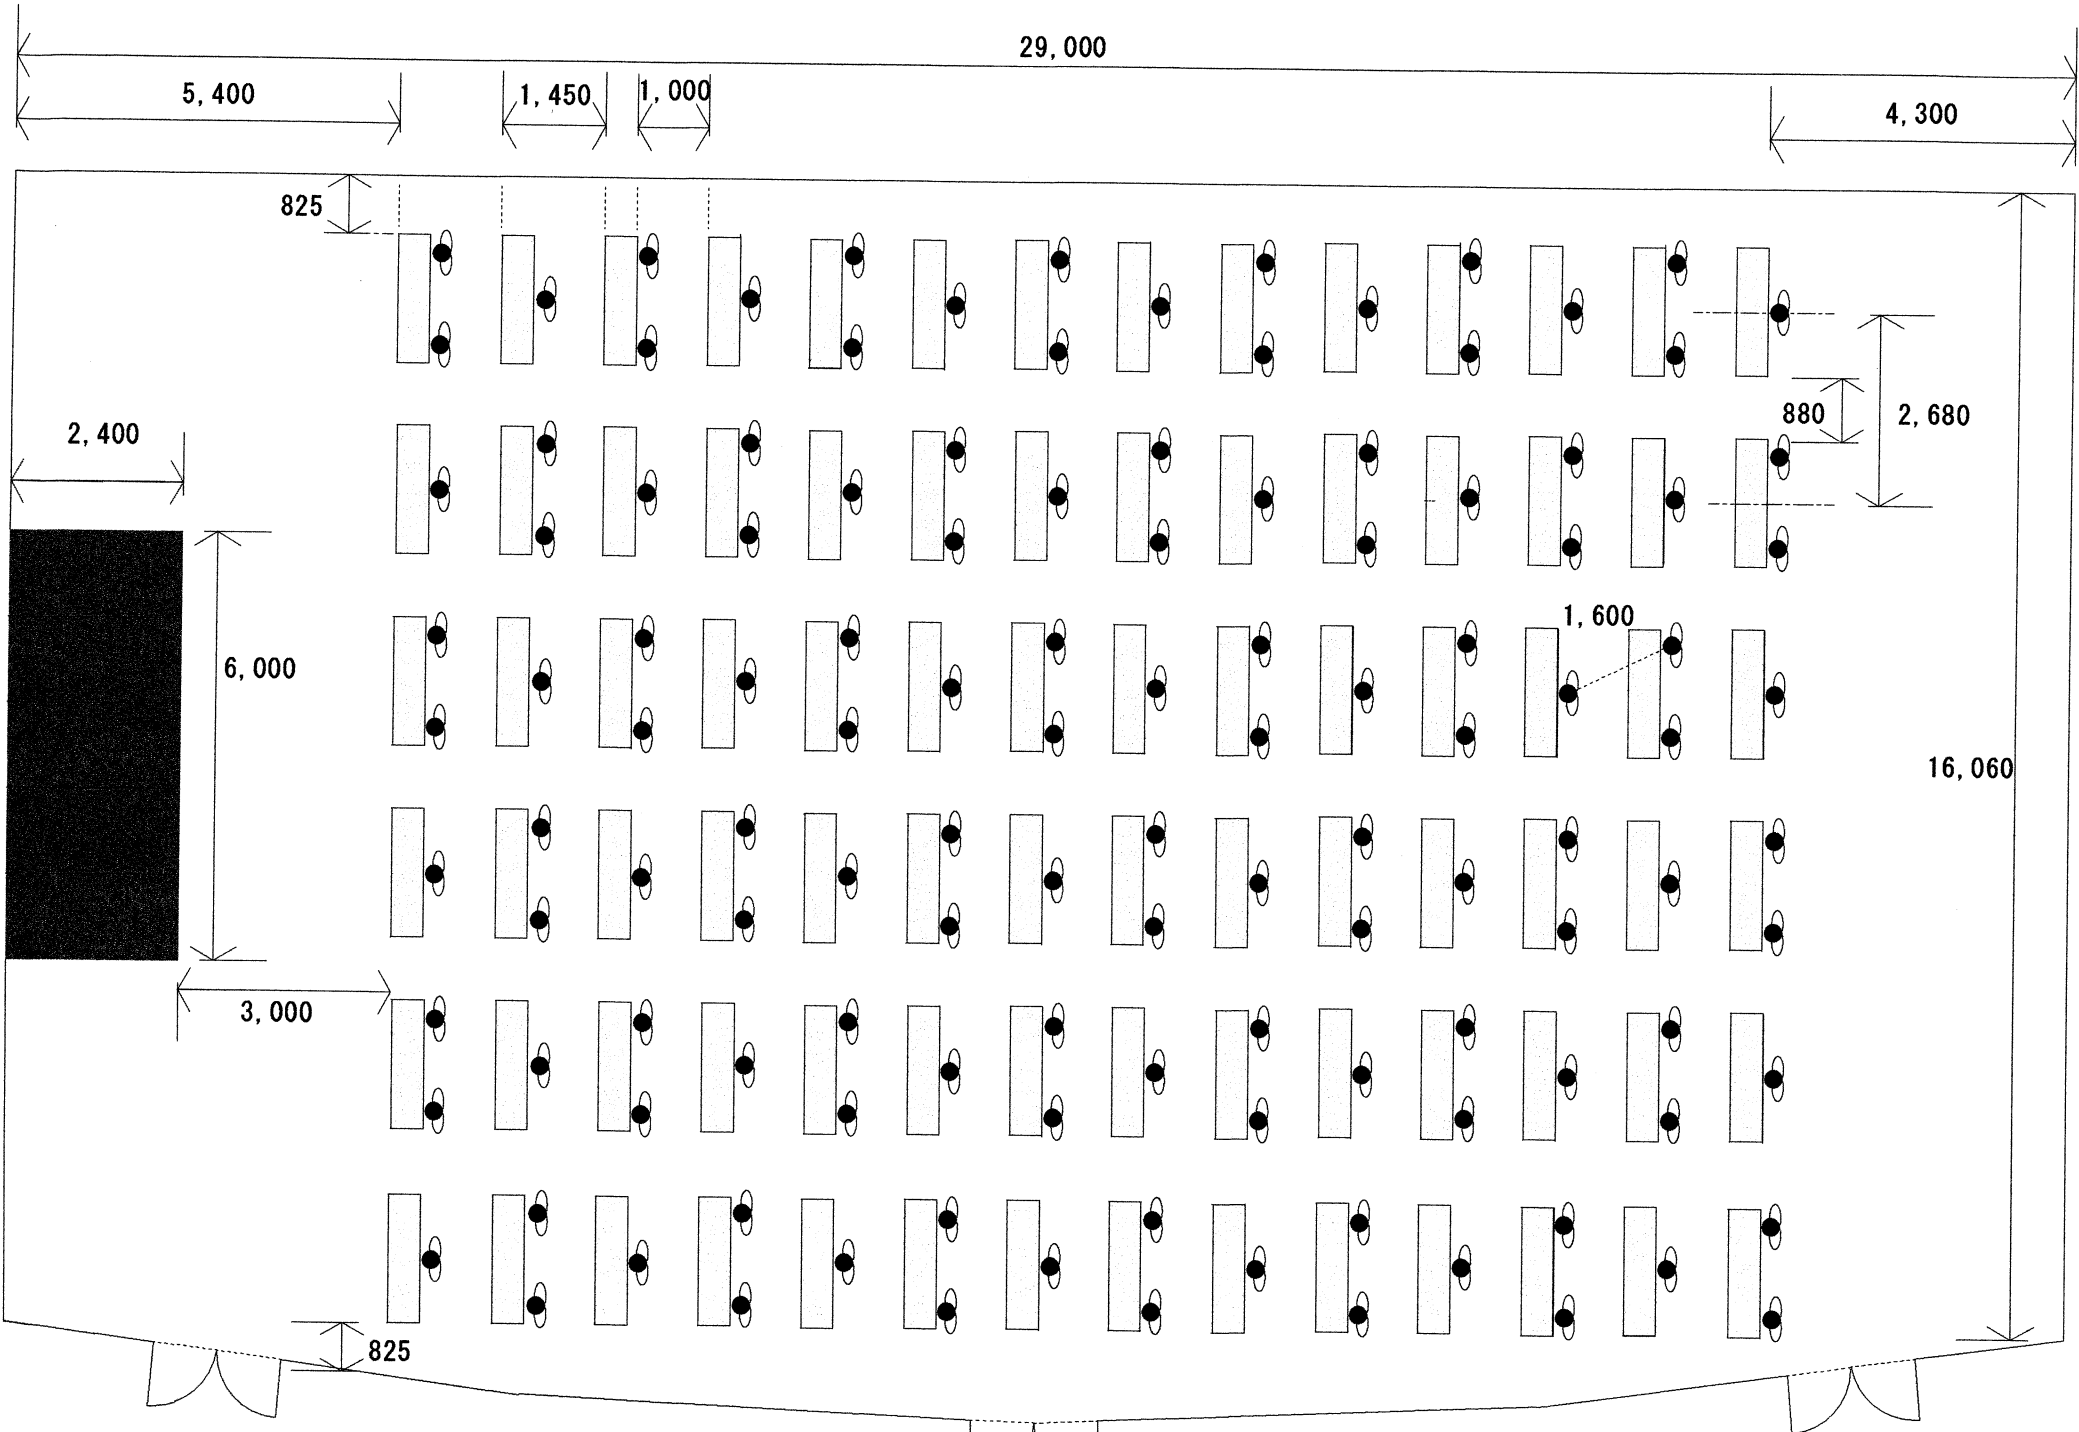

6/19~ C/Vホール 定員252名 × 1/2 = 126名

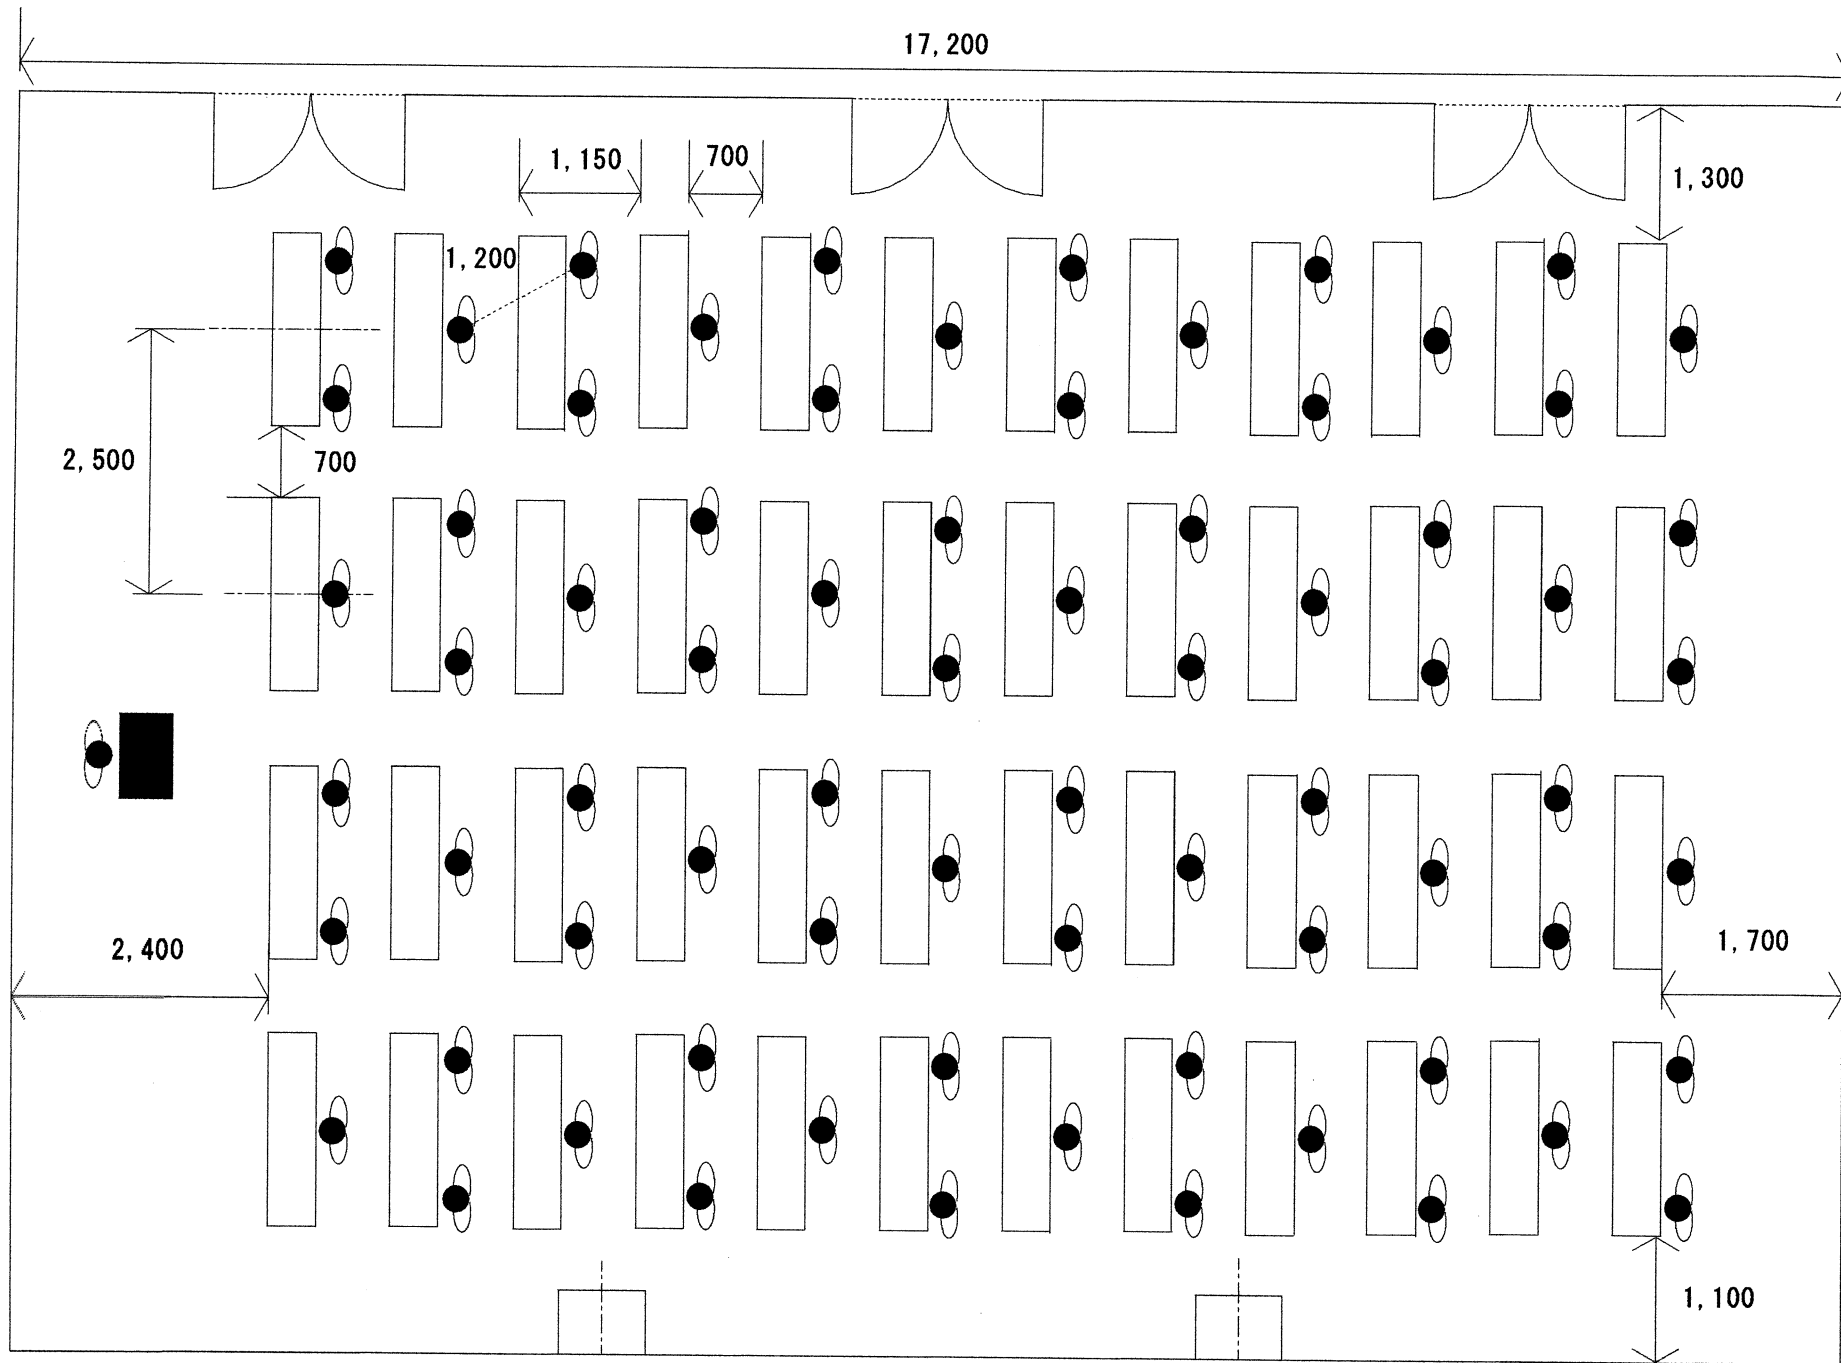

大会議室 定員144名 × 1/2 = 72名

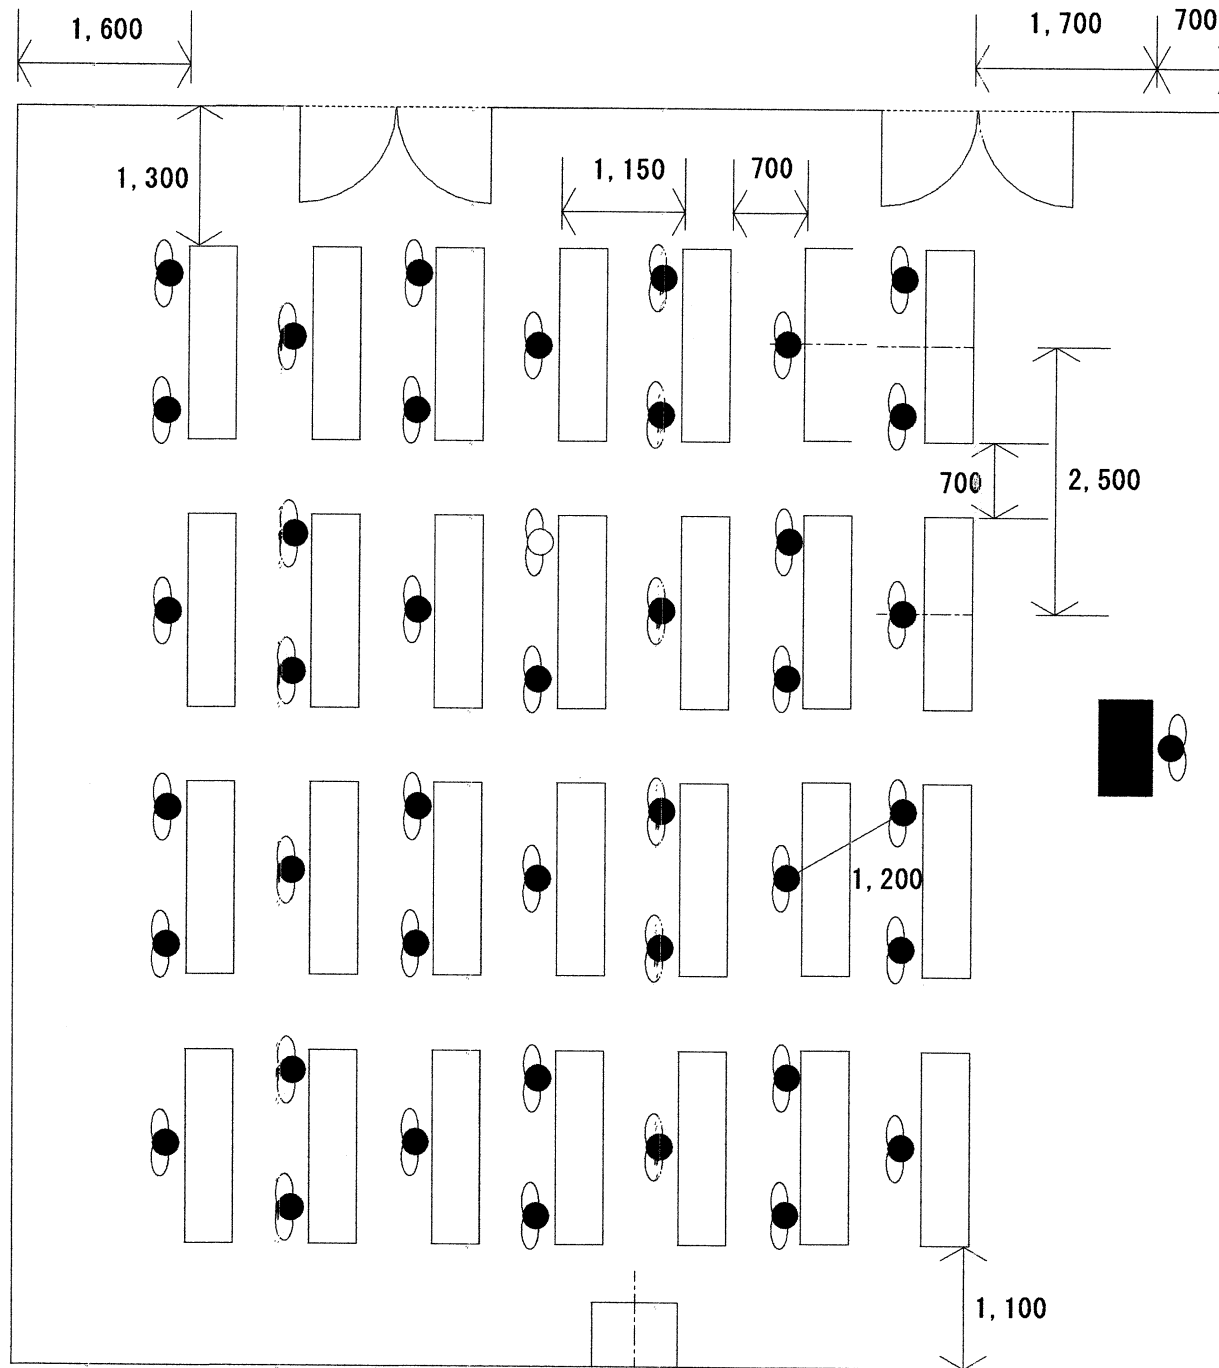

中会議室 定員84名 × 1/2 = 42名