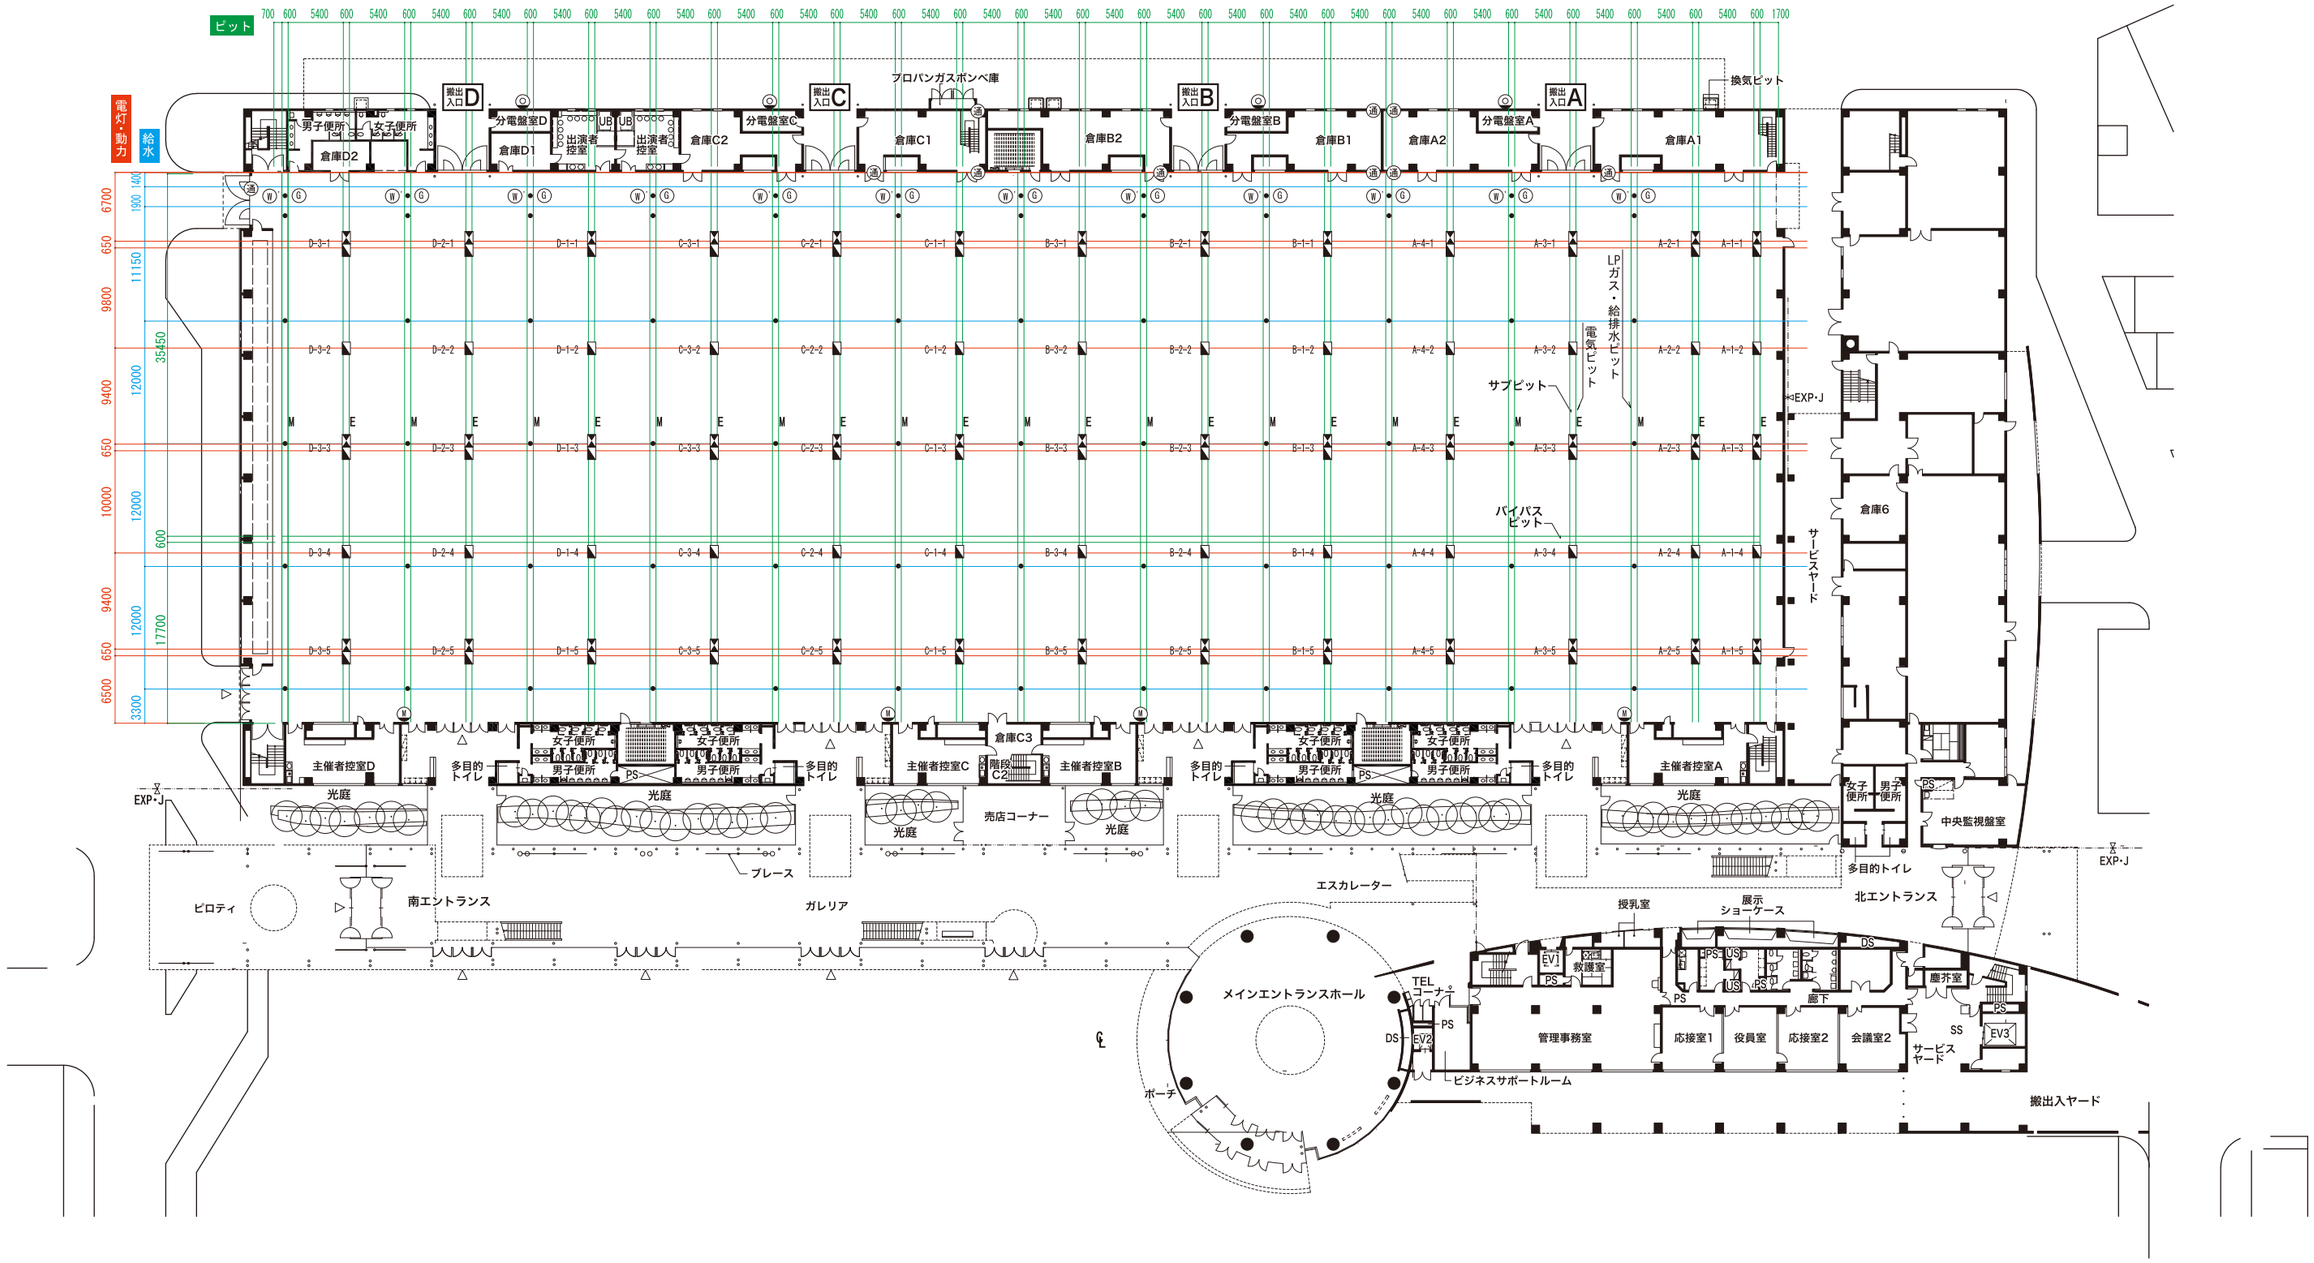

Ⓦ'	給排水ピット	動力	3φ 200A A-1-1、A-1-3、A-1-5
Ⓖ	LPガスピット	電灯	1φ 3P 200A A-1-1～A-1-3
通	通線孔		1φ 3P 200A A-1-4～A-1-5
ⓞ	テレビ端子		
Ⓜ	マイクコンセント		

グランメッセ熊本 1F/全体平面（電気給排水ピット）

S=1/600

04