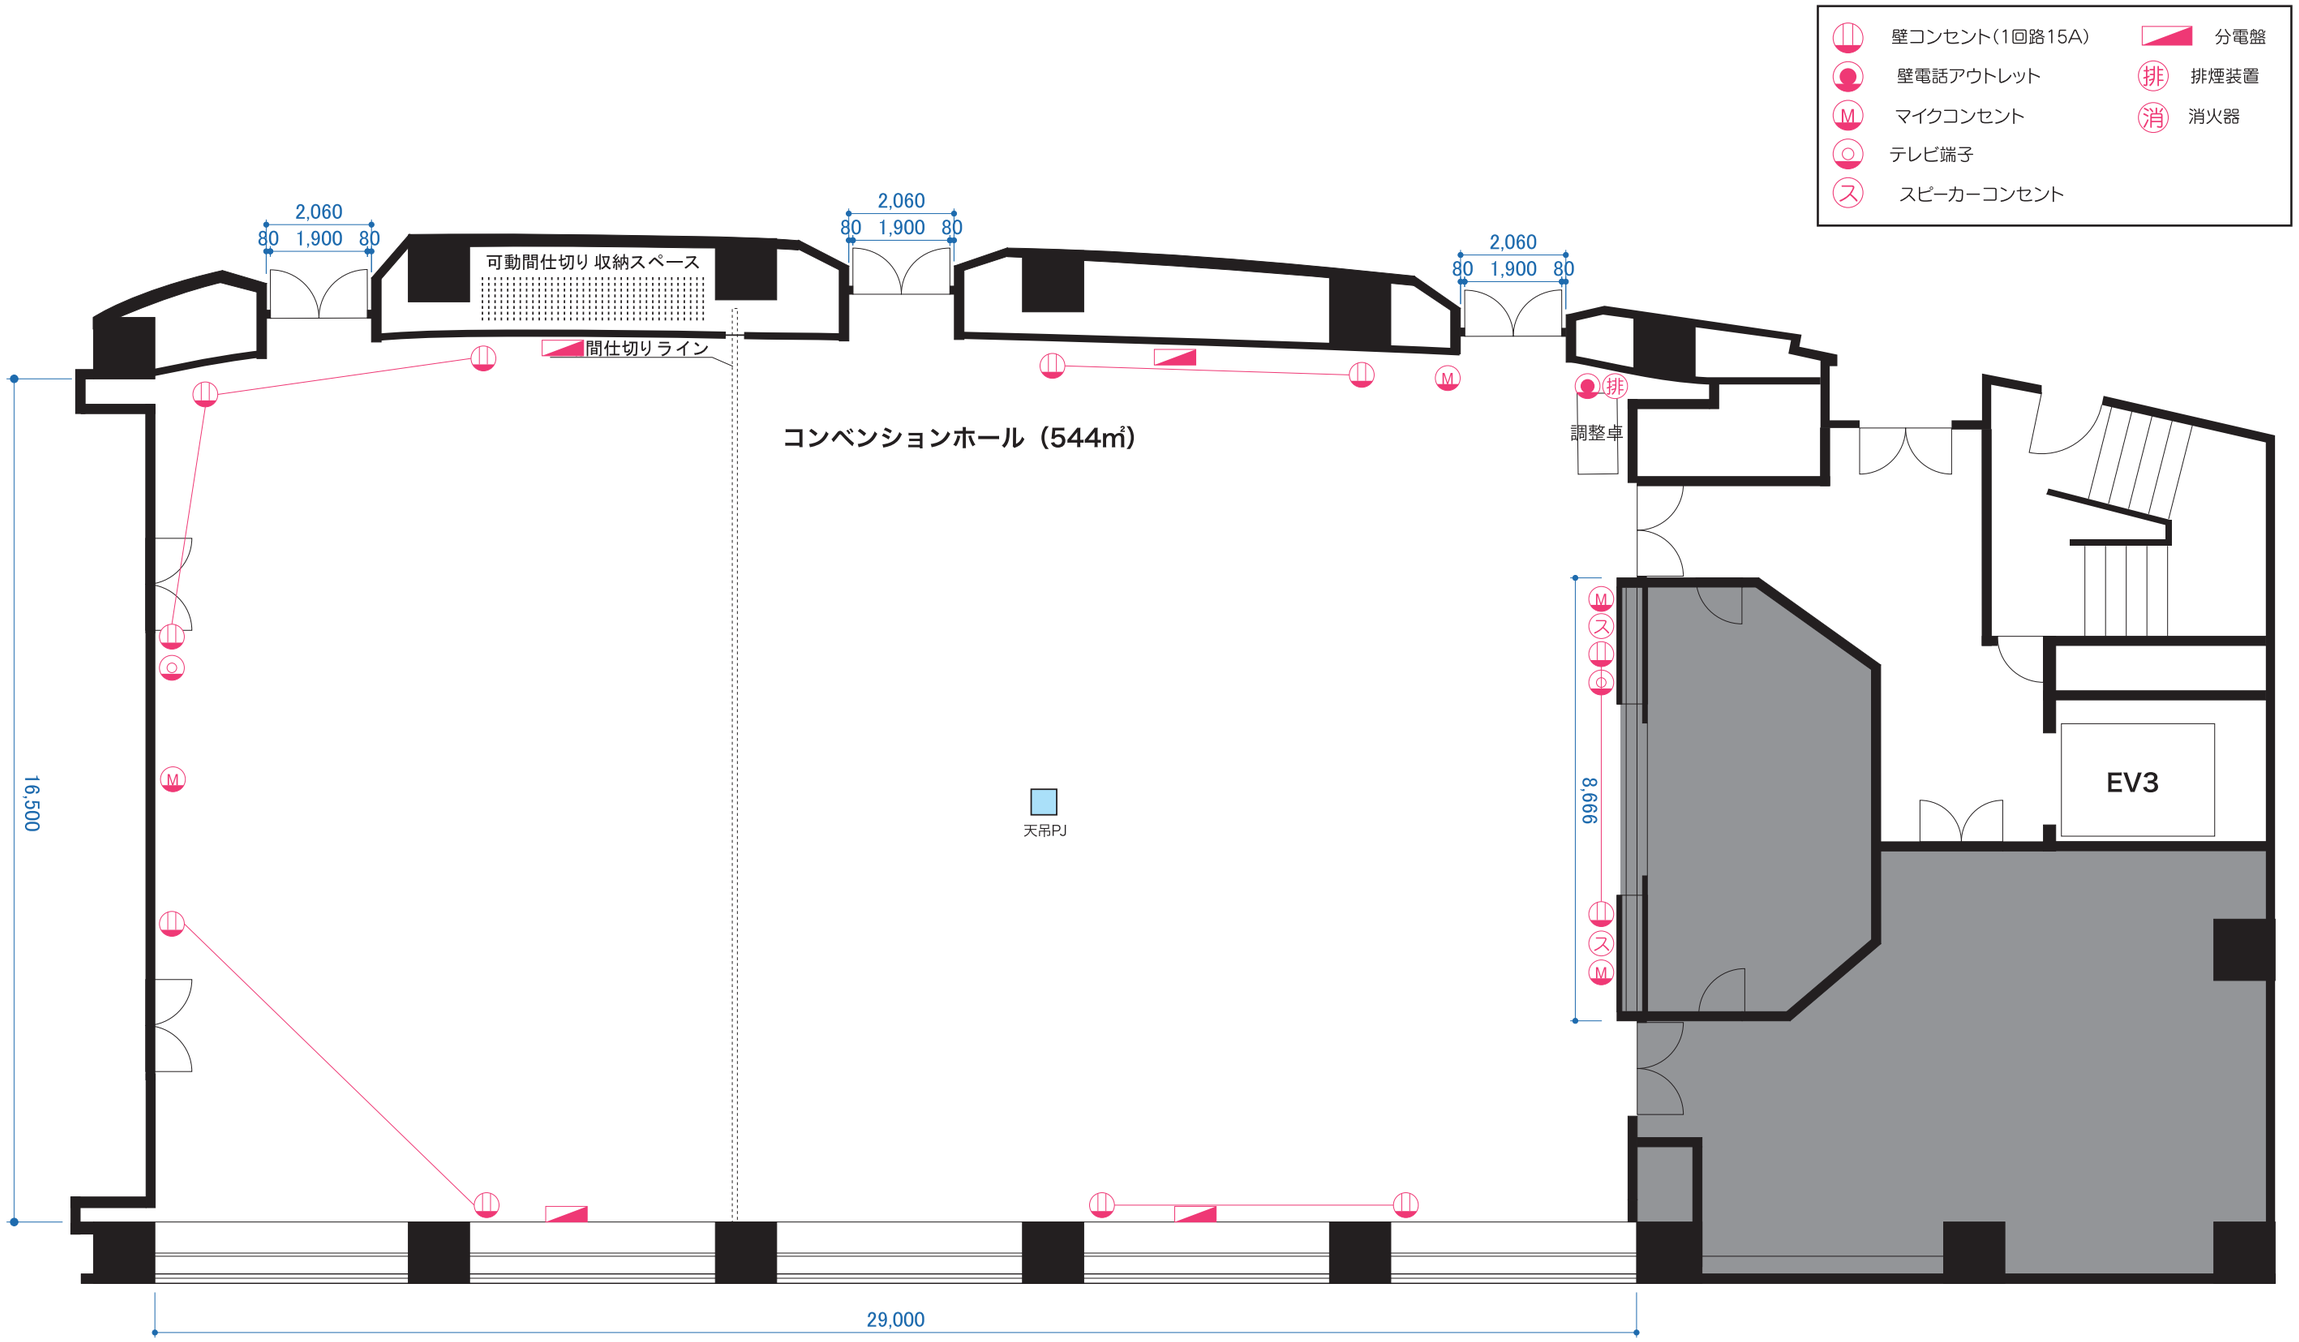

電灯　1Φ 3P 100A × 4
動力　3Φ 3P 100A × 4

グランメッセ熊本 2F/コンベンションホール（電気）　S=1/150